


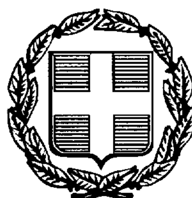

ΕΦΗΜΕΡΙΣ ΤΗΣ ΚΥΒΕΡΝΗΣΕΩΣ

ΤΗΣ ΕΛΛΗΝΙΚΗΣ ΔΗΜΟΚΡΑΤΙΑΣ

ΤΕΥΧΟΣ ΤΕΤΑΡΤΟ **Αρ. Φύλλου 892**

22 Οκτωβρίου 1997

ΠΕΡΙΕΧΟΜΕΝΑ

ΑΝΑΔΑΣΩΣΕΙΣ

ΑΠΟΦΑΣΕΙΣ

Αριθ. 09/ΔΑΣ/44 (1)

Κήρυξη αναδασωτέας έκτασης (0,364 στρ.) στη θέση «Αγία Αικατερίνη», Περιφ. Δήμου Μάνδρας Αττικής.

Ο ΓΕΝΙΚΟΣ ΓΡΑΜΜΑΤΕΑΣ ΠΕΡΙΦΕΡΕΙΑΣ ΑΤΤΙΚΗΣ

Έχοντας υπόψη:

1. Τις διατάξεις του Ν.2503/97 «Διοίκηση οργάνωση στελέχωση Περιφέρειας».

2. Τις διατάξεις του άρθρ. 117 παρ. 3 του Συντάγματος της Χώρας.

3. Τις διατάξεις του Ν.998/79 «περί προστασίας των Δασών κ.λπ.» και ειδικότερα: α) του άρθρου 41, β) του άρθρου 38.

4. Τις διαταγές του Υπουργείου Γεωργίας: α) 160417/1180/8.7.80 και β) 182447/3049/24.9.80.

5. Την 3820/29.8.1997 πρόταση του Δασαρχείου Αιγάλεω και την σχετική έκθεση αυτοψίας από τις οποίες προκύπτει ότι η δασική βλάστηση καταστράφηκε από εκχέρσωση, αποφασίζουμε:

Κηρύσσουμε αναδασωτέα με σκοπό τη διατήρηση του χαρακτήρα του δάσους ώστε ν' αποκλεισθεί η διάθεση του για άλλο προορισμό πλην δασικού, δασική έκταση 0,364 στρ. που βρίσκεται στη θέση «Αγία Αικατερίνη» Περιφέρειας Δήμου Μάνδρας Νομαρχίας Δυτικής Αττικής που προσδιορίζεται από τα στοχεία 1,2,3,4,1 και έχει όρια:

Ανατολικά: Δασική έκταση

Δυτικά: Δασική έκταση

Βόρεια: Δασική έκταση

Νότια: δρόμος

Όπως φαίνεται στο συνημμένο διάγραμμα που αποτελεί αναπόσπαστο μέρος της απόφασης αυτής.

Η καταστραφείσα δασική βλάστηση θα αποκατασταθεί με φυσική αναγέννηση.

Η απόφαση αυτή να δημοσιευθεί στην Εφημερίδα της Κυβερνήσεως.

Αθήνα, 1 Οκτωβρίου 1997


Ο Γενικός Γραμματέας


ΝΙΚΟΛΑΟΣ ΜΙΧΑΛΟΠΟΥΛΟΣ

Σ Χ Ε Δ Ι Α Γ Ρ Α Μ Μ Α

Έκτασης που..εκχερσώθηκε.........και κηρύσσεται αναδασωτέα στη θέση...."Αγ. Αικατερίνη"...περιφέρειας..Δήμου Μάνδρας..

Απόσπασμα χάρτη
Κλιμ. 1:50,000 στο οποίο φαίνεται η θέση της αναδασωτέας έκτασης.

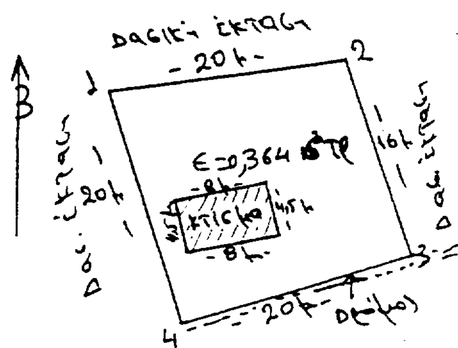

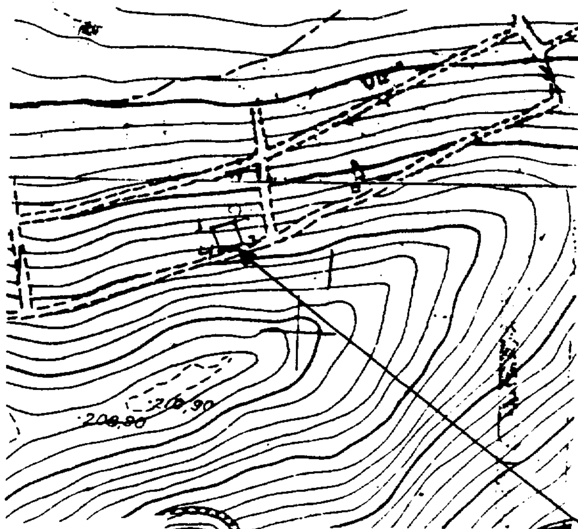

Απόσπασμα χάρτη (6442/2, 6442/4)
Κλ. 1:5.000

..12341......Η αναδασωτέα έκταση εμβαδού..0,364 στρέμματα με κλιμ. 1:500...........

Ανήκει στην 09/ΔΑΣ/44 1/10/1997 Απόφαση Γενικού Γραμματέα Περιφέρειας Αττικής


Θέση αναδασωτέας έκτασης


..Αιγάλεω...27-8-1997


Ο συντάκτης

Αντώνης Θεοχάρης
....Δασολόγος....

Θ Ε Ω Ρ Ε Ι Τ Α Ι

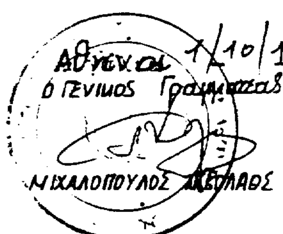

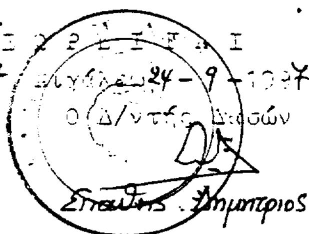

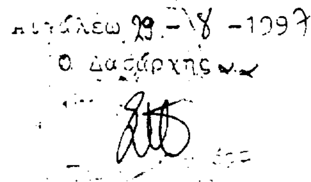

Αριθ. 09/ΔΑΣ/45 (2)

Κήρυξη αναδασωτέας έκτασης (4,636 στρ.) στη θέση Ζάστανο» Περιφ. Δήμου Ασπροπύργου Ατικής.

Ο ΓΕΝΙΚΟΣ ΓΡΑΜΜΑΤΕΑΣ ΠΕΡΙΦΕΡΕΙΑΣ ΑΤΤΙΚΗΣ

Έχοντας υπόψη:

1. Τις διατάξεις του Ν.2503/97 «Διοίκηση οργάνωση στελέχωση Περιφέρειας».

2. Τις διατάξεις του άρθρ. 117 παρ. 3 του Συντάγματος της Χώρας.

3. Τις διατάξεις του Ν.998/79 «περί προστασίας των Δασών κ.λπ.» και ειδικότερα: α) του άρθρου 41, β) του άρθρου 38.

4. Τις διαταγές του Υπουργείου Γεωργίας: α) 160417/1180/8.7.80 και β) 182447/3049/24.9.80.

5. Την 3818/29.8.1997 πρόταση του Δασαρχείου Αιγάλεω και την σχετική έκθεση αυτοψίας από τις οποίες προκύπτει ότι η δασική βλάστηση καταστράφηκε από αλλαγή χρήσης αποφασίζουμε:

Κηρύσσουμε αναδασωτέα με σκοπό τη διατήρηση του χαρακτήρα του δάσους ώστε ν' αποκλεισθεί η διάθεση του για άλλο προορισμό πλην δασικού, δασική έκταση 4,636 στρ. που βρίσκεται στη θέση «Ζάστανο» Περιφέρειας Δήμου Ασπροπύργου Νομαρχίας Δυτικής Αττικής που προσδιορίζεται από τα στοιχεία Α,Β,Γ,Δ,Ε,Ζ,Η,Θ,Α και έχει όρια:

Ανατολικά: Δασική έκταση

Δυτικά: Δασική έκταση

Βόρεια: Δασική έκταση

Νότια: δασική Έκταση

Όπως φαίνεται στο συνημμένο διάγραμμα που αποτελεί αναπόσπαστο μέρος της απόφασης αυτής.

Η καταστραφείσα δασική βλάστηση θα αποκατασταθεί με φυσική αναγέννηση.

Η απόφαση αυτή να δημοσιευθεί στην Εφημερίδα της Κυβερνήσεως.

Αθήνα, 1 Οκτωβρίου 1997

Ο Γενικός Γραμματέας
ΝΙΚΟΛΑΟΣ ΜΙΧΑΛΟΠΟΥΛΟΣ


ΣΧΕΔΙΑΓΡΑΜΜΑ

Έκταση που κηρύσσεται αναδασωτέα

Θέση: Ζάστανο περιφέρεια Δήμου Ασπροπύργου

Χάρτης Προσανατολισμού

Απόσπασμα από το χάρτη ΓΥΣ κλ. 1:50000 (Αθήνα-Ελευσίνα) στο οποίο απεικονίζεται η αναδασωτέα έκταση.

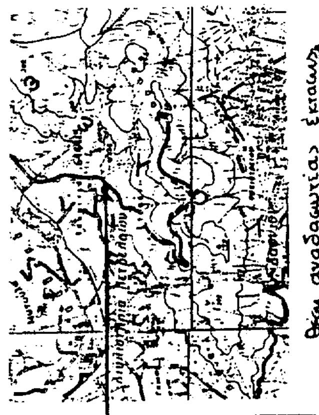

Απόσπασμα φ.χ. 6444/5 κλ. 1:5000 που απεικονίζεται η αναδασωτέα έκταση



Α,Β,Γ,Δ,Ε,Ζ,Η,Θ,Α: αναδασωτέα έκταση 4636 μ²

Ανήκει στην 09/ΔΑΣ/45/1.10.97 απόφαση του Γενικού Γραμματέα Περιφέρειας Αττικής

Αιγάλεω 28-8-1997 ο συντάξας Δασολόγος

Αιγάλεω 28-8-97 ο Δασάρχης

Θεωρείται

Αιγάλεω 24-9-97 ο Δ/ντής Δασών Δασολόγος

Αιγάλεω 1/10/97 Ο Γενικός Γραμματέας ΝΙΚΟΛΑΟΣ ΜΙΧΑΛΟΠΟΥΛΟΣ

ΠΟΛΕΟΔΟΜΙΑ

ΑΠΟΦΑΣΕΙΣ

Αριθ. 5312 (3)

Έγκριση τροποποίησης του εγκεκριμένου ρυμοτομικού σχεδίου στην περιοχή Πλατάνας με την πεζοδρόμηση τμημάτων της οδού Δήμητρος του Δήμου Ταύρου.

ΤΟ ΔΗΜΟΤΙΚΟ ΣΥΜΒΟΥΛΙΟ ΤΑΥΡΟΥ

Με την 110/26.9.1997 πράξη του και έχοντας υπόψη:

1. Τις διατάξεις του Ν.Δ. της 17.7.1923 «περί σχεδίων πόλεων», όπως μεταγενέστερα τροποποιήθηκαν και συμπληρώθηκαν. ειδικότερα τα άρθρα 3 και 70 αυτού.

2. Τις διατάξεις του Ν.947/79 «περί οικιστικών περιοχών» (ΦΕΚ 169 Α΄) και ειδικότερα ρα άρθρα 61 παρ. 3 και 62 παρ. 1.

3. Τις διατάξεις του Ν. 1337/83 (ΦΕΚ 33 Α΄) άρθρο 33 παρ. 33.

4. Το από 30.3.1990 Π.Δ. (ΦΕΚ 204/Δ΄/10.4.90) «περί μεταβίβασης αρμοδιοτήτων τροποποιήσεων εγκεκριμένου πόλεως και πολεοδομικών εφαρμογών στον Δήμο Ταύρου.

5. Τις με αριθμ. 86/12.6.1996 και 3/12.2.97 αποφάσεις του Δημοτικού Συμβουλίου Ταύρου.

6. Την με αριθμ. 55/16.4.1997 απόφαση του Δημοτικού Συμβουλίου Ταύρου «περί κυκλοφοριακών ρυθμίσεων - βελτιώσεων της υπάρχουσας κατάστασης στον Δήμο.

7. Την με αριθμ. 13/1/9.5.97 γνωμοδότηση του ΣΧΟΠΝΑ, αποφασίζει:

Εγκρίνει την τροποποίηση του εγκεκριμένου ρυμοτομικού σχεδίου της περιοχής Πλατάνας του Δήμου με τον χαρακτηρισμό ως πεζοδρόμων των τμημάτων της οδού Δήμητρος που βρίσκονται μεταξύ των οδών: Ειρήνης - Ελευθερίας, Ελευθερίας - Λουκή Ακρίτα, Λ. Ακρίτα - Δημοκρατίας, Δημοκρατίας - Ν. Πλαστήρα, Ν. Πλαστήρα - Μακρυγιάννη.


Από τις διατάξεις αυτής της απόφασης δεν προκαλείται δαπάνη σε βάρος του προϋπολογισμού του Δήμου.

Η ισχύς της απόφασης αρχίζει από την δημοσίευσή της Στην Εφημερίδα της Κυβέρνησης.

Η παρούσα να δημοσιευθεί στην Εφημερίδα της Κυβερνήσεως..


Ταύρος, 7 Οκτωβρίου 1997

Ο Δήμαρχος
ΠΑΝΑΓΙΩΤΗΣ ΒΑΚΑΛΟΠΟΥΛΟΣ

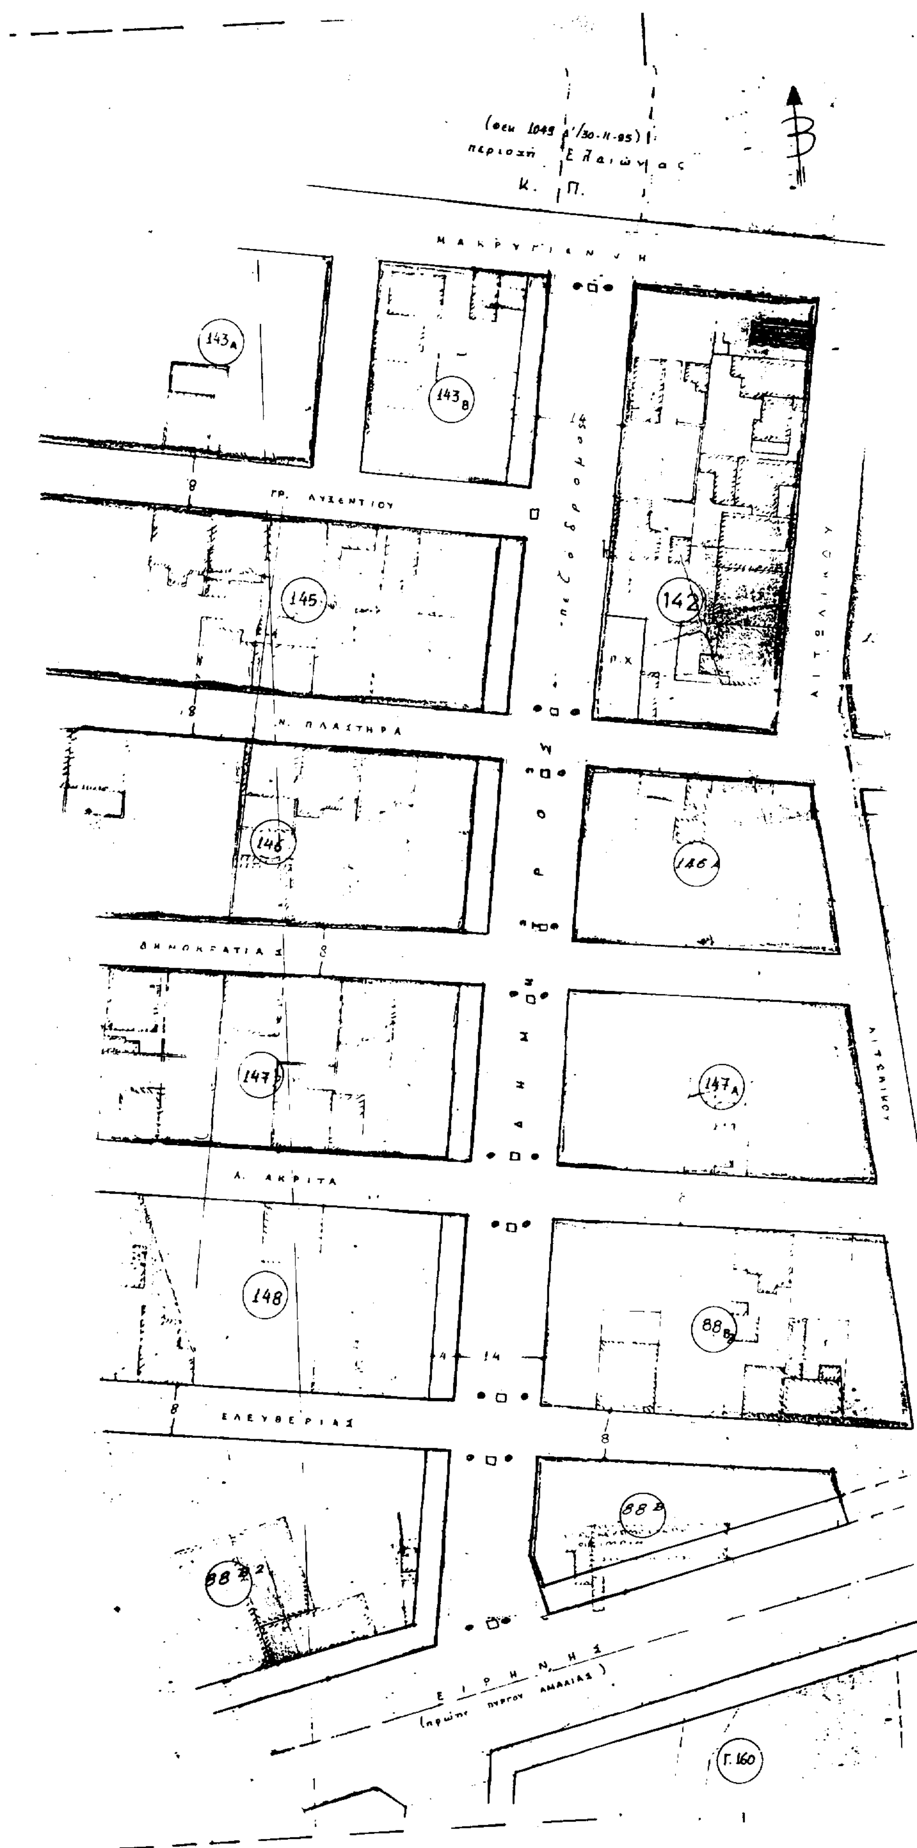
(ΦΕΚ 1049 Δ'/30-11-95)
περιοχή Ελαιώνας
Κ. Π.
Β
ΜΑΚΡΥΓΙΑΝΝΗ
143Α
143Β
142
ΓΡ. ΑΥΞΕΝΤΙΟΥ
145
πεζόδρομος
Ρ.Χ.
Ν. ΠΛΑΣΤΗΡΑ
146
146Α
ΔΗΜΟΚΡΑΤΙΑΣ
ΔΗΜΗΤΡΟΣ
147
147Α
Α. ΑΚΡΙΤΑ
148
88Β1
ΕΛΕΥΘΕΡΙΑΣ
88Β
88Β2
ΕΙΡΗΝΗΣ
(πρώην πύργου Αμαλίας)
Γ.160

ΔΗΜΟΣ ΤΑΥΡΟΥ

Απόσπασμα εγκεκριμμένου ρυμοτομικού σχεδίου

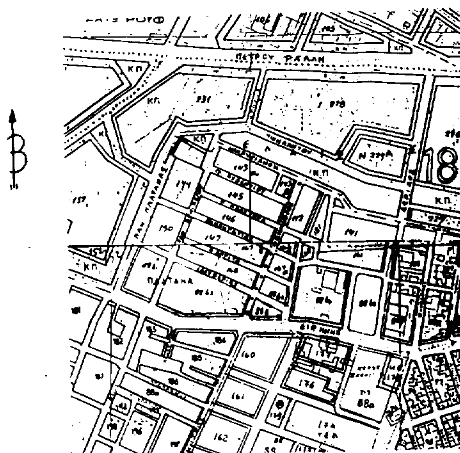

ΟΡΟΙ ΔΟΜΗΣΗΣ

Δ/γμα Ρυμοτομίας 8.6.70 (ΦΕΚ 127Δ'), 14-12-70 (ΦΕΚ 303)

Π: 6 m

Ε: 112,50 m²

Κ: 70% (του/85)

Σ.Δ.: 1,80

Ύψος: 14,50 m

Όροφοι: 4

Σύστημα Ο.Σ.: Συνεχές

Λυκουρόπουλος Βασ. Τοπογρ. Μηχ.

ΝΟΜΑΡΧΙΑΚΗ ΑΥΤΟΔΙΟΙΚΗΣΗ ΑΘΗΝΩΝ - ΠΕΙΡΑΙΩΣ

ΔΗΜΟΣ ΤΑΥΡΟΥ

Συνοδ.: 110/97

απόφ. ... συλλου

περί: έγκρισης τροποποίησης του ρυμοτ. σχεδίου περιοχής Πλάτανος για πεζοδρόμηση τμημάτων της οδού Δήμητρος.

Ταύρος 3/10/97

Ο ΔΗΜΑΡΧΟΣ

ΓΙΑ ΧΡΗΣΗ ΔΗΜΟΣΙΑΣ ΥΠΗΡΕΣΙΑΣ
ΑΚΡΙΒΕΣ ΑΝΤΙΓΡΑΦΟ
ΤΑΥΡΟΣ 3/10/97

ΔΗΜΟΣ ΤΑΥΡΟΥ

ΤΕΧΝΙΚΗ ΥΠΗΡΕΣΙΑ

ΜΕΛΕΤΗ - ΕΡΓΟ

ΤΡΟΠΟΠΟΙΗΣΗ ΡΥΜΟΤΟΜΙΚΟΥ ΣΧΕΔΙΟΥ ΔΗΜΟΥ ΤΑΥΡΟΥ
ΣΤΗ ΠΕΡΙΟΧΗ ΠΛΑΤΑΝΑΣ ΓΙΑ ΤΗΝ ΠΕΖΟΔΡΟΜΗΣΗ ΤΩΝ ΤΜΗΜΑΤΩΝ ΤΗΣ ΟΔΟΥ ΔΗΜΗΤΡΟΣ ΜΕΤΑΞΥ ΤΩΝ ΟΔΩΝ: ΕΙΡΗΝΗΣ - ΕΛΕΥΘΕΡΙΑΣ, ΕΛΕΥΘΕΡΙΑΣ - Α ΑΚΡΙΤΑ, Α ΑΚΡΙΤΑ - ΔΗΜΟΚΡΑΤΙΑΣ, ΔΗΜΟΚΡΑΤΙΑΣ - Ν ΠΛΑΣΤΗΡΑ, Ν. ΠΛΑΣΤΗΡΑ - ΜΑΚΡΥΓΙΑΝΝΗ.

ΣΧΕΔΙΟ

ΤΟΠΟΓΡΑΦΙΚΟ

ΗΜΕΡΟΜΗΝΙΑ	ΚΛΙΜΑΚΑ
ΙΟΥΝΙΟΣ 1996	1 : 500

Ο ΣΥΝΤΑΞΑΣ	Ο ΕΛΕΓΞΑΣ	Ο ΠΡΟΪΣΤΑΜΕΝΟΣ Τ.Υ.Δ.Τ.
ΛΥΚΟΥΡΟΠΟΥΛΟΥ ΒΑΣ. ΑΙΚΗ Τοπογράφος Μηχανικός ΠΕ 6	ΔΗΜΟΣ ΤΑΥΡΟΥ	Γ. ΠΑ... ΠΕ Α' 6

Αριθ. 21/7021 (4)

Τροποποίηση ρυμοτομικού σχεδίου της πόλης Κατερίνης Ν. Πιερίας της Πολεοδομικής Ενότητας Εθν. Σταδίου - Αναθεώρηση - στα Ο.Τ. 176-177-188.

Ο ΝΟΜΑΡΧΗΣ ΠΙΕΡΙΑΣ

Έχοντας υπόψη:

1. Τις διατάξεις του Ν.Δ. της 17.7.1923 «περί σχεδίων πόλεων και κωμών του Κράτους», όπως τροποποιήθηκε και συμπληρώθηκε μεταγενέστερα.

2. Τις διατάξεις του Ν. 3200/55 «περί διοικητικής αποκεντρώσεως», όπως τροποποιήθηκαν και συμπληρώθηκαν.

3. Τις διατάξεις του Α.Ν. 314/68, όπως τροποποιήθηκαν και συμπληρώθηκαν με το Ν.Δ. 1018/71.

4. Τις διατάξεις του με αριθμ. 183/86 Π.Δ. (ΦΕΚ Α΄).

5. Τις διατάξεις του Ν.Δ. 10.7.86 ΦΕΚ 722Δ΄/8.9.96 με το οποίο εγκρίθηκε το σχέδιο πόλης Κατερίνης Ενότητας Εθν. Σταδίου αναθεώρηση.

6. Τις αποφάσεις 52/97 και 286/96 του δημοτικού συμβουλίου ,με τις οποίες γνωμοδοτεί υπέρ της τροποποίησης του σχεδίου όπως φαίνεται στο συνημμένο στις αποφάσεις διάγραμμα και συγκεκριμένα για μετατόπιση των Ρ.Γ. επί της οδού Αθαν. Αστερίου με μείωση του πλάτους που προκύπτει από την υφισταμένη κατάσταση.

Το από 7.7.97 πρακτικό του ΣΧΟΠ Ν. Πιερίας με το οποίο γνωμοδοτεί υπέρ της τροποποίησης του σχεδίου σύμφωνα με την γνωμοδότηση του Δήμου, αποφασίζουμε:

Εγκρίνουμε την τροποποίηση του ρυμοτομικού σχεδίου Κατερίνης στην ενότητα Εθνικού Σταδίου - αναθεώρηση - στα ΟΤ 176-177-188 σύμφωνα με την γνωμοδότηση του Δημοτικού συμβουλίου και τη γνωμοδότηση του ΣΧΟΠ Ν. Πιερίας ως εξής:

α) Η Ρ.Γ. (ΝΤ5-ΝΤ5α - ΝΤ4) ορίζεται από την ευθυγραμμία που διέρχεται από την γωνία (1) της περίφραξης του κτίσματος 1π στην συμβολή των οδών Χειμάρρας και Ξάνθου και την γωνία ΝΤ4 της περίφραξης του κτίσματος 1κ.

β) Η ΡΓ (ΝΤ4 - Γ-Ν13) ορίζεται από την περίφραξη (ΝΤ4-Γ) του κτίσματος 1κ και την προέκτασή της μέχρι του σημείου ΝΤ3 που αρχίζει η απότμηση.

γ) Ορίζεται απότμηση στο Ο.Τ. 188 στην συμβολή των οδών Αθ. Αστερίου και 25ης Μαρτίου μήκους 5.00m.

δ) Η Ρ.Γ. (ΝΤ6-ΝΤ7-ΝΤ8) ορίζεται παράλληλη στην (ΝΤ5-ΝΤ5α- ΝΤ4) σε απόσταση 9.70 m.

ε) Η Ρ.Γ. ορίζεται παράλληλη στην (ΝΤ4-Γ-ΝΤ3) σε απόσταση 9.70m.

ζ) Οι Ο.Γ. ορίζονται παράλληλες στις Ρ.Γ σε απόσταση 4.00m απ' αυτές.


Από τις διατάξεις αυτής της απόφασης δεν προκαλείται δαπάνη σε βάρος του κρατικού προϋπολογισμού και ούτε του προϋπολογισμού του Οικείου Ο.Τ.Α.


Η απόφαση αυτή να δημοσιευθεί στην Εφημερίδα της Κυβερνήσεως και το συνημμένο διάγραμμα θα αναρτηθεί μετά τη δημοσίευση της για 15 ημέρες στο Τ.Π. και Π.Ε. Ν. Πιερίας.

Κατερίνη, 29 Σεπτεβρίου 1997

Ο Νομάρχης

ΠΑΣΧΑΛΗΣ ΜΠΡΟΦΙΔΗΣ

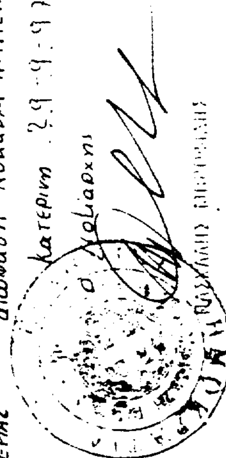

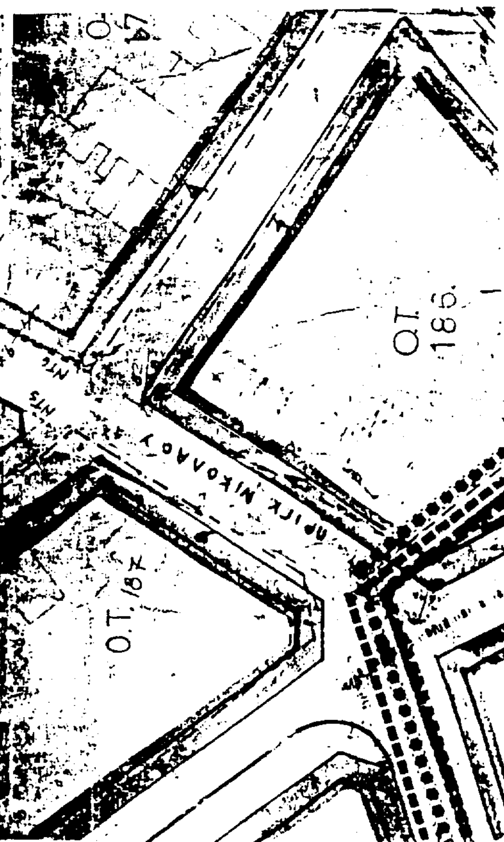
Ο.Τ.177
Ο.Τ.185
Ο.Τ.187